


PIANTA PIANO SECONDO
Sc. 1:100

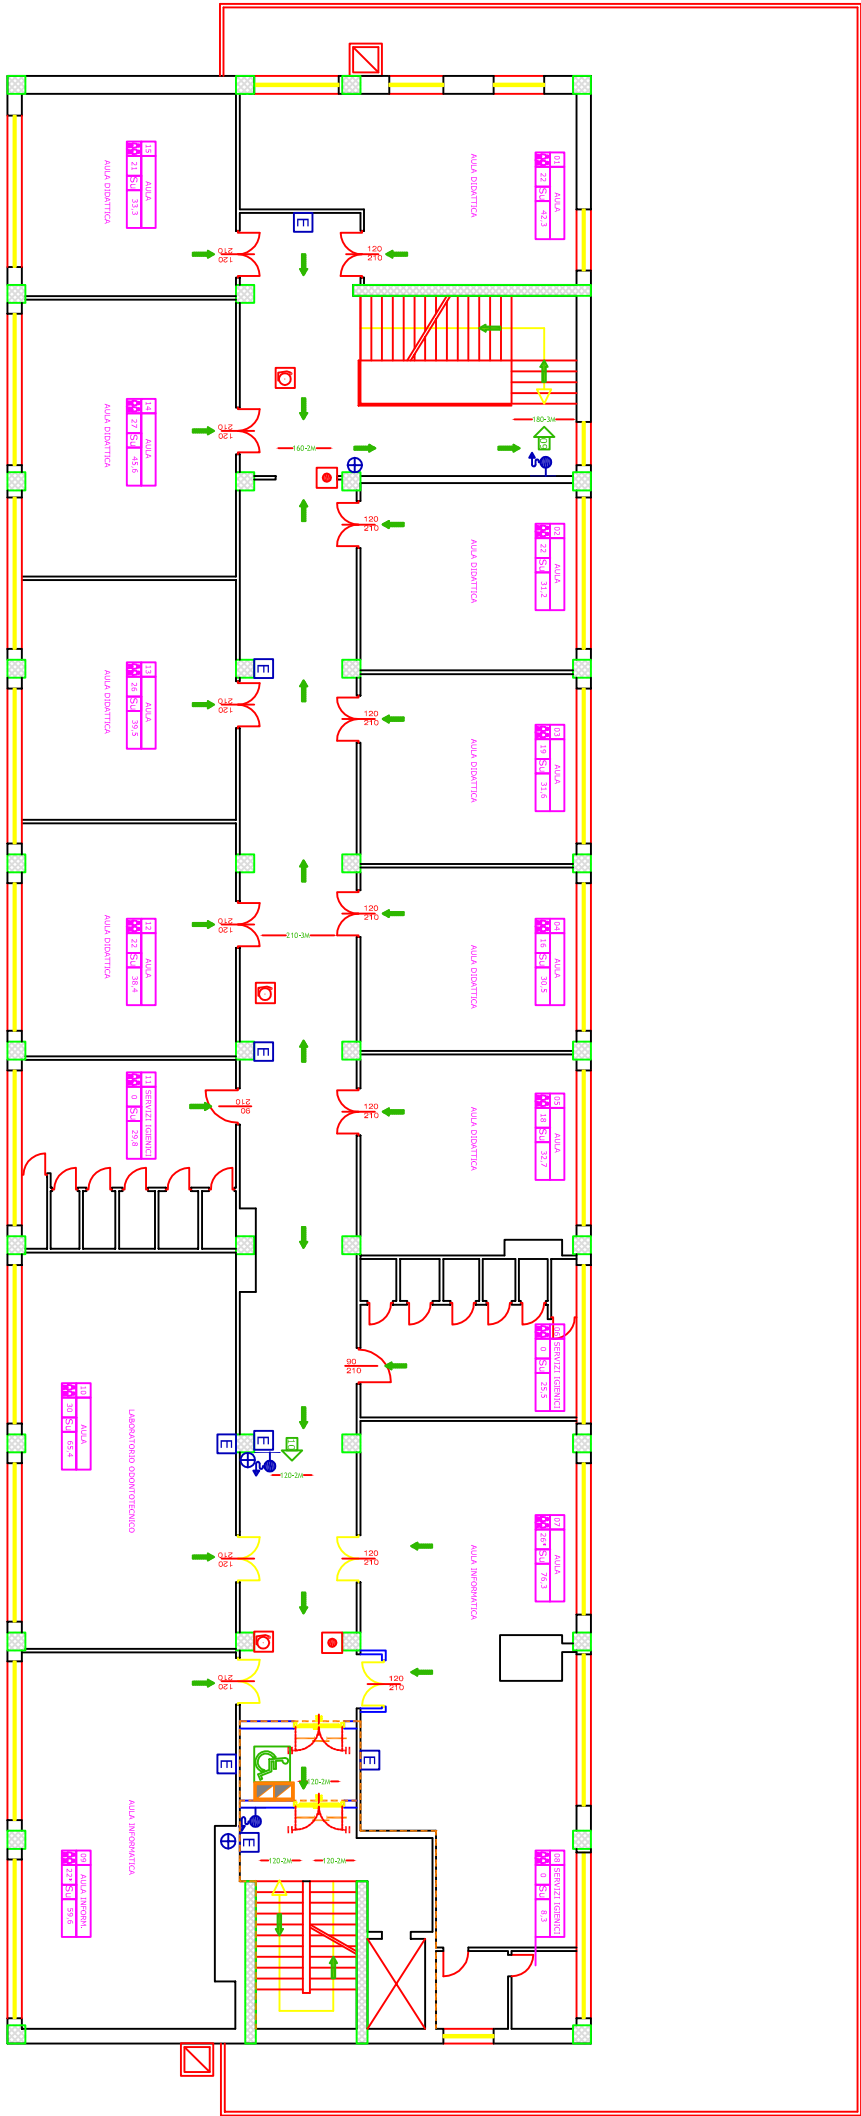

PIANTA PIANO PRIMO
 Sc. 1:100

